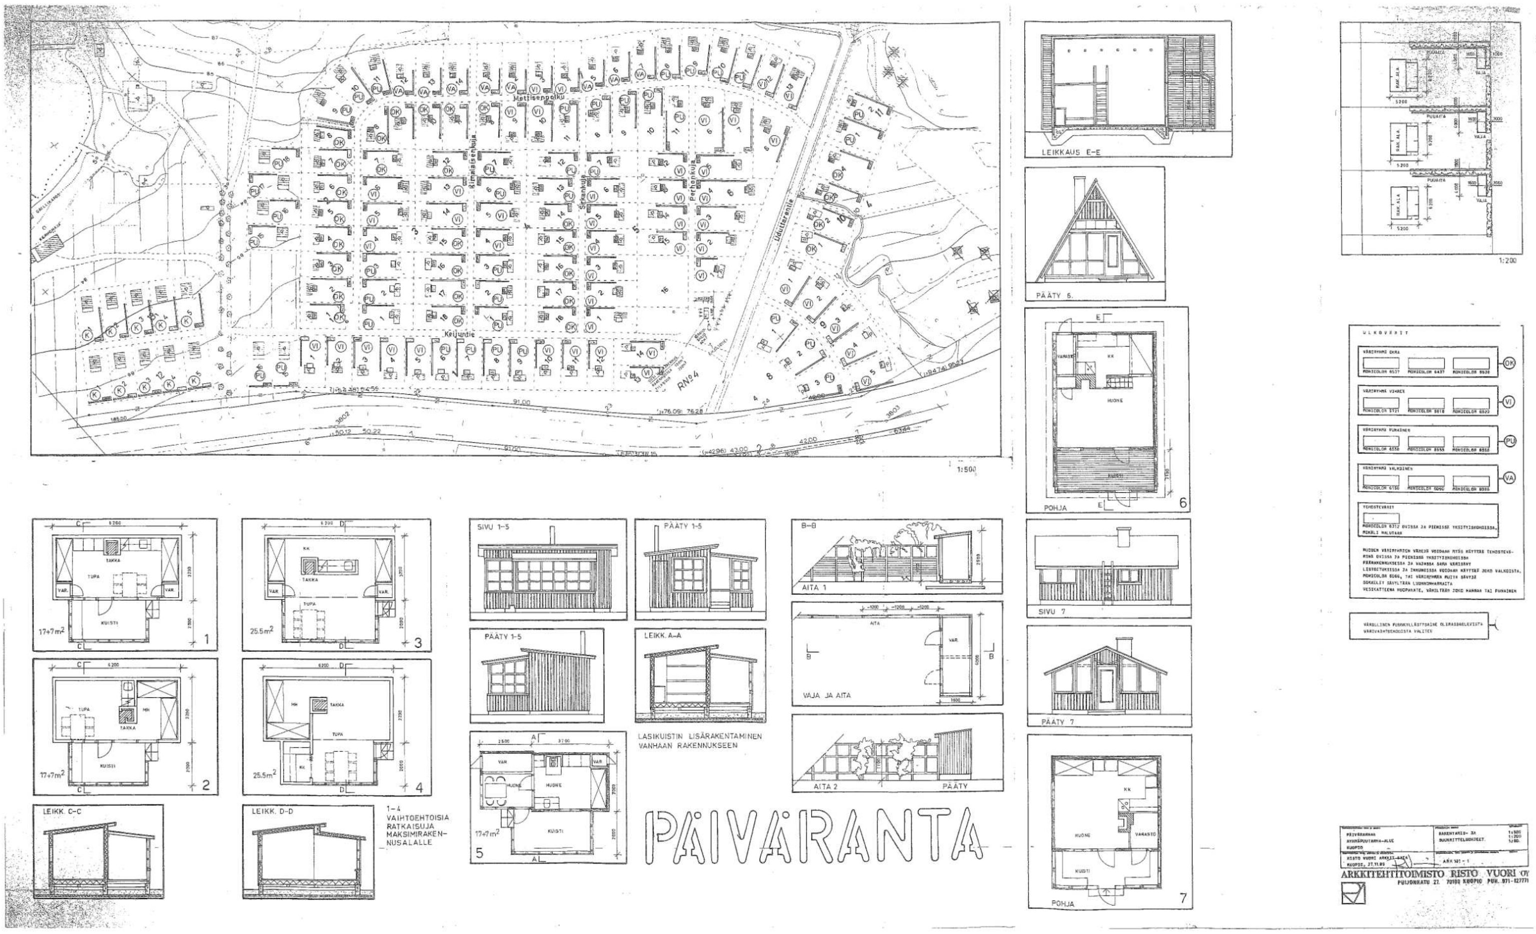

Hatsisenpolku
Keijuntie
RN:4
1:500
LEIKKAUS E-E
PÄÄTY 6
POHJA
6
SIVU 7
PÄÄTY 7
POHJA
7
1:200
TUPA
TAKKA
KUISTI
VAR.
17+7m²
1
2
25.5m²
3
4
LEIKK. C-C
LEIKK. D-D
1-4
VAIHTOEHTOISIA
RATKAISUJA
MAKSIMIRAKEN-
NUSALALLE
SIVU 1-5
PÄÄTY 1-5
LEIKK. A-A
5
LASIKUISTIN LISÄRAKENTAMINEN
VANHAAN RAKENNUKSEEN
B-B
AITA 1
VAJA JA AITA
AITA 2
PÄÄTY
PÄIVÄRANTA
ULKOVÄRIT
VÄRIRYHMÄ OKRA
MONICOLOR 6537
MONICOLOR 6437
MONICOLOR 6638
VÄRIRYHMÄ VIHREÄ
VÄRIRYHMÄ PUNAINEN
VÄRIRYHMÄ VALKOINEN
TEHOSTEVÄRIT
MONICOLOR 6312 OVISSA JA PIENISSÄ YKSITYISKOHDISSA,
MIKÄLI HALUTAAN
MUIDEN VÄRIRYHMIEN VÄREJÄ VOIDAAN MYÖS KÄYTTÄÄ TEHOSTEVÄ-
RINÄ OVISSA JA PIENISSÄ YKSITYISKOHDISSA
PÄÄRAKENNUKSESSA JA VAJASSA SAMA VÄRISÄVY
LISTOITUKSISSA JA IKKUNOISSA VOIDAAN KÄYTTÄÄ JOKO VALKOISTA,
MONICOLOR 6066, TAI VÄRIRYHMÄN MUITA SÄVYJÄ
SOKKELIT SÄVYLTÄÄN LUONNONHARMAITA
VESIKATTEENA HUOPAKATE, VÄRILTÄÄN JOKO HARMAA TAI PUNAINEN
PÄIVÄRANNAN
RYHMÄPUUTARHA-ALUE
KUOPIO
RAKENTAMIS- JA
SUUNNITTELUOHJEET.
1:500
1:200
1:50
RISTO VUORI ARKKIT.SAFA
KUOPIO, 27.11.89
ARK 101 - 1
ARKKITEHTITOIMISTO RISTO VUORI OY
PUIJONKATU 27. 70100 KUOPIO PUH. 071-127771